




PROSPETTO OVEST

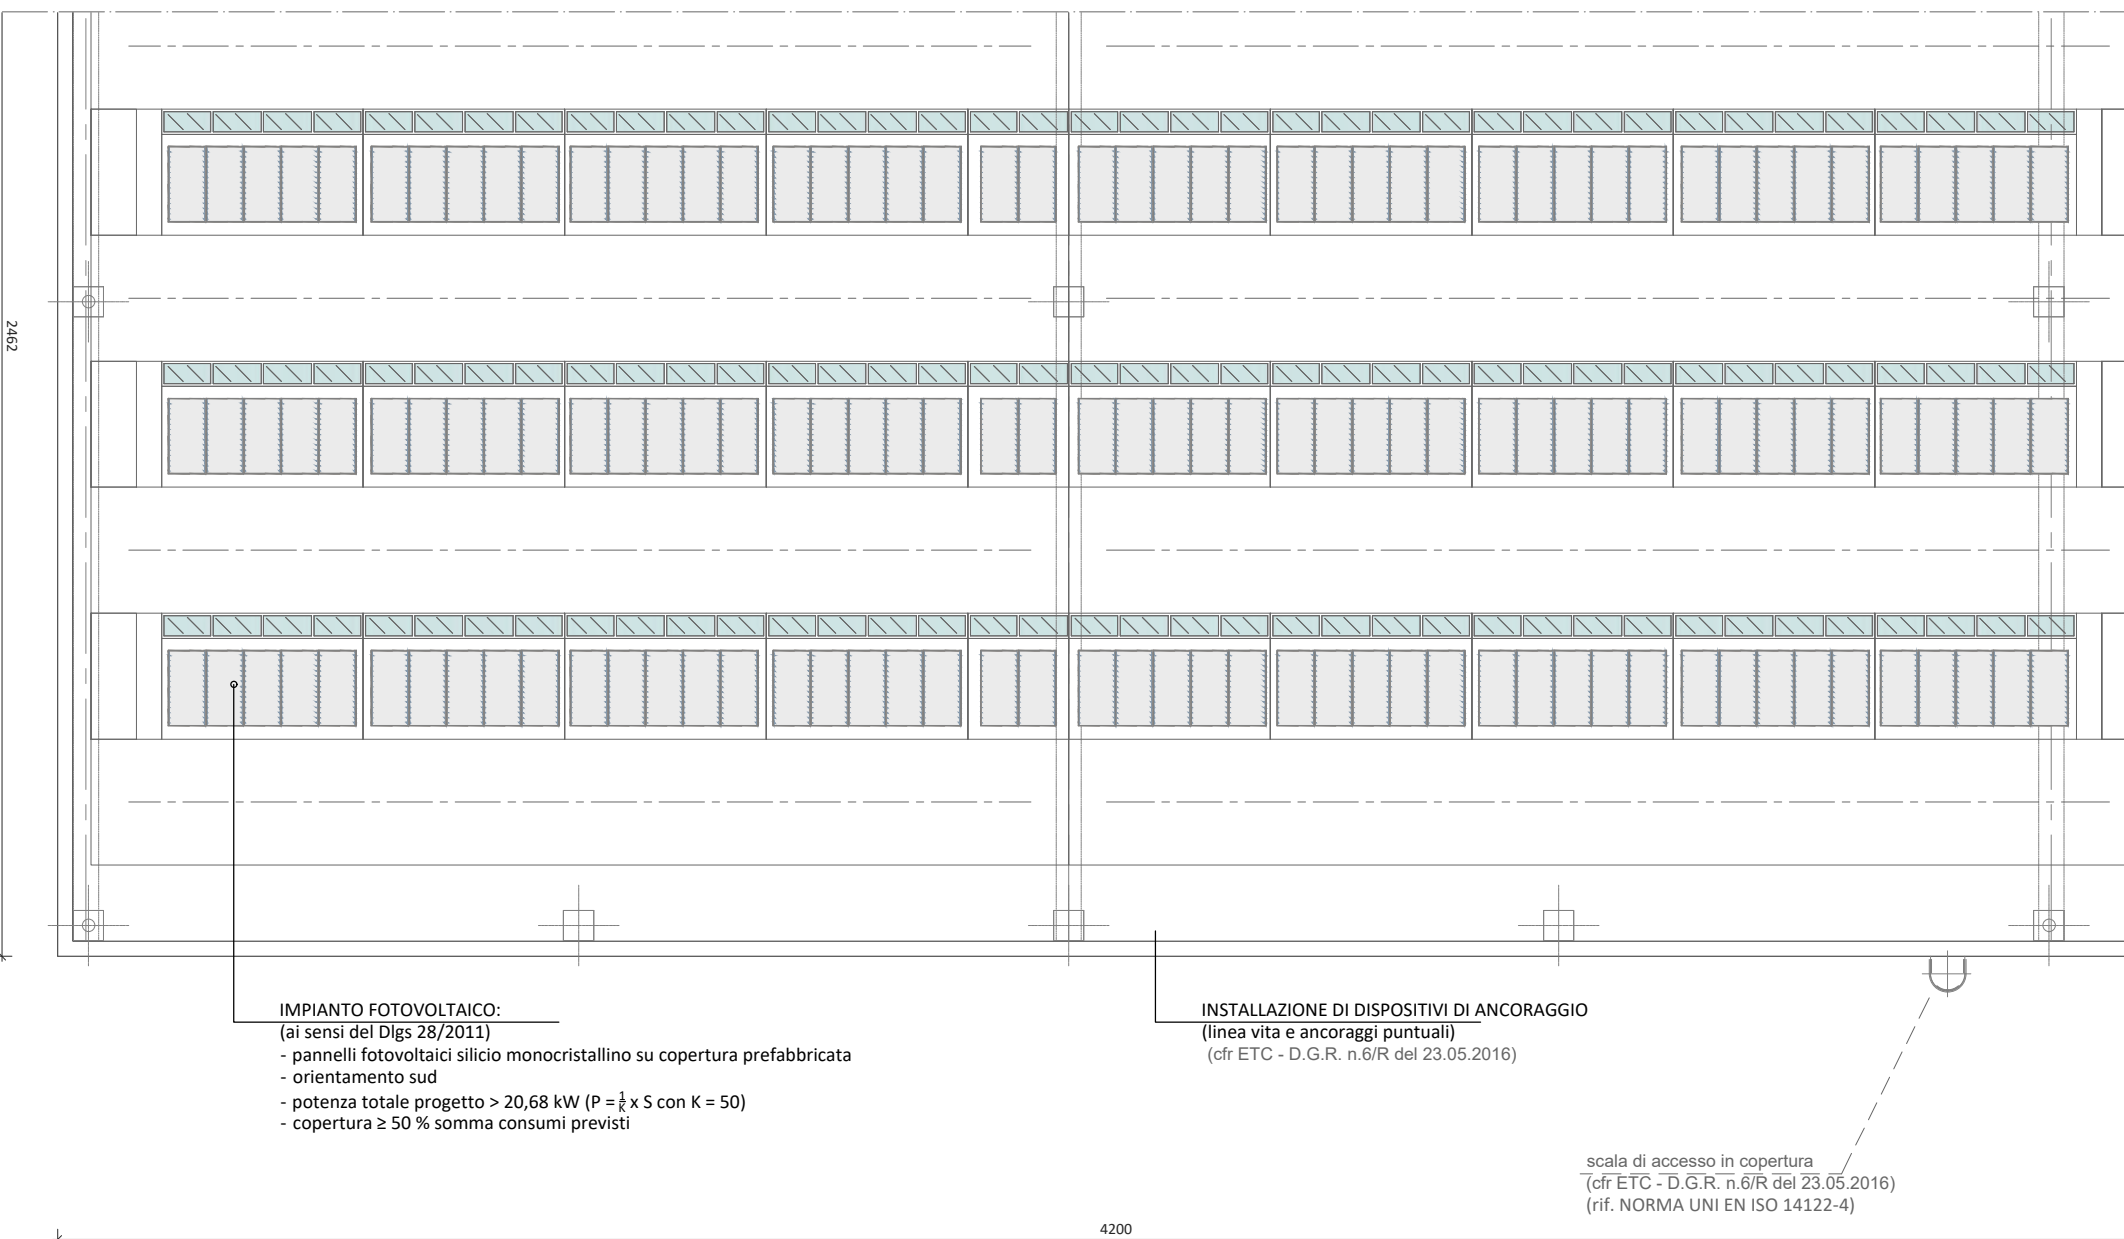

PIANTA COPERTURA

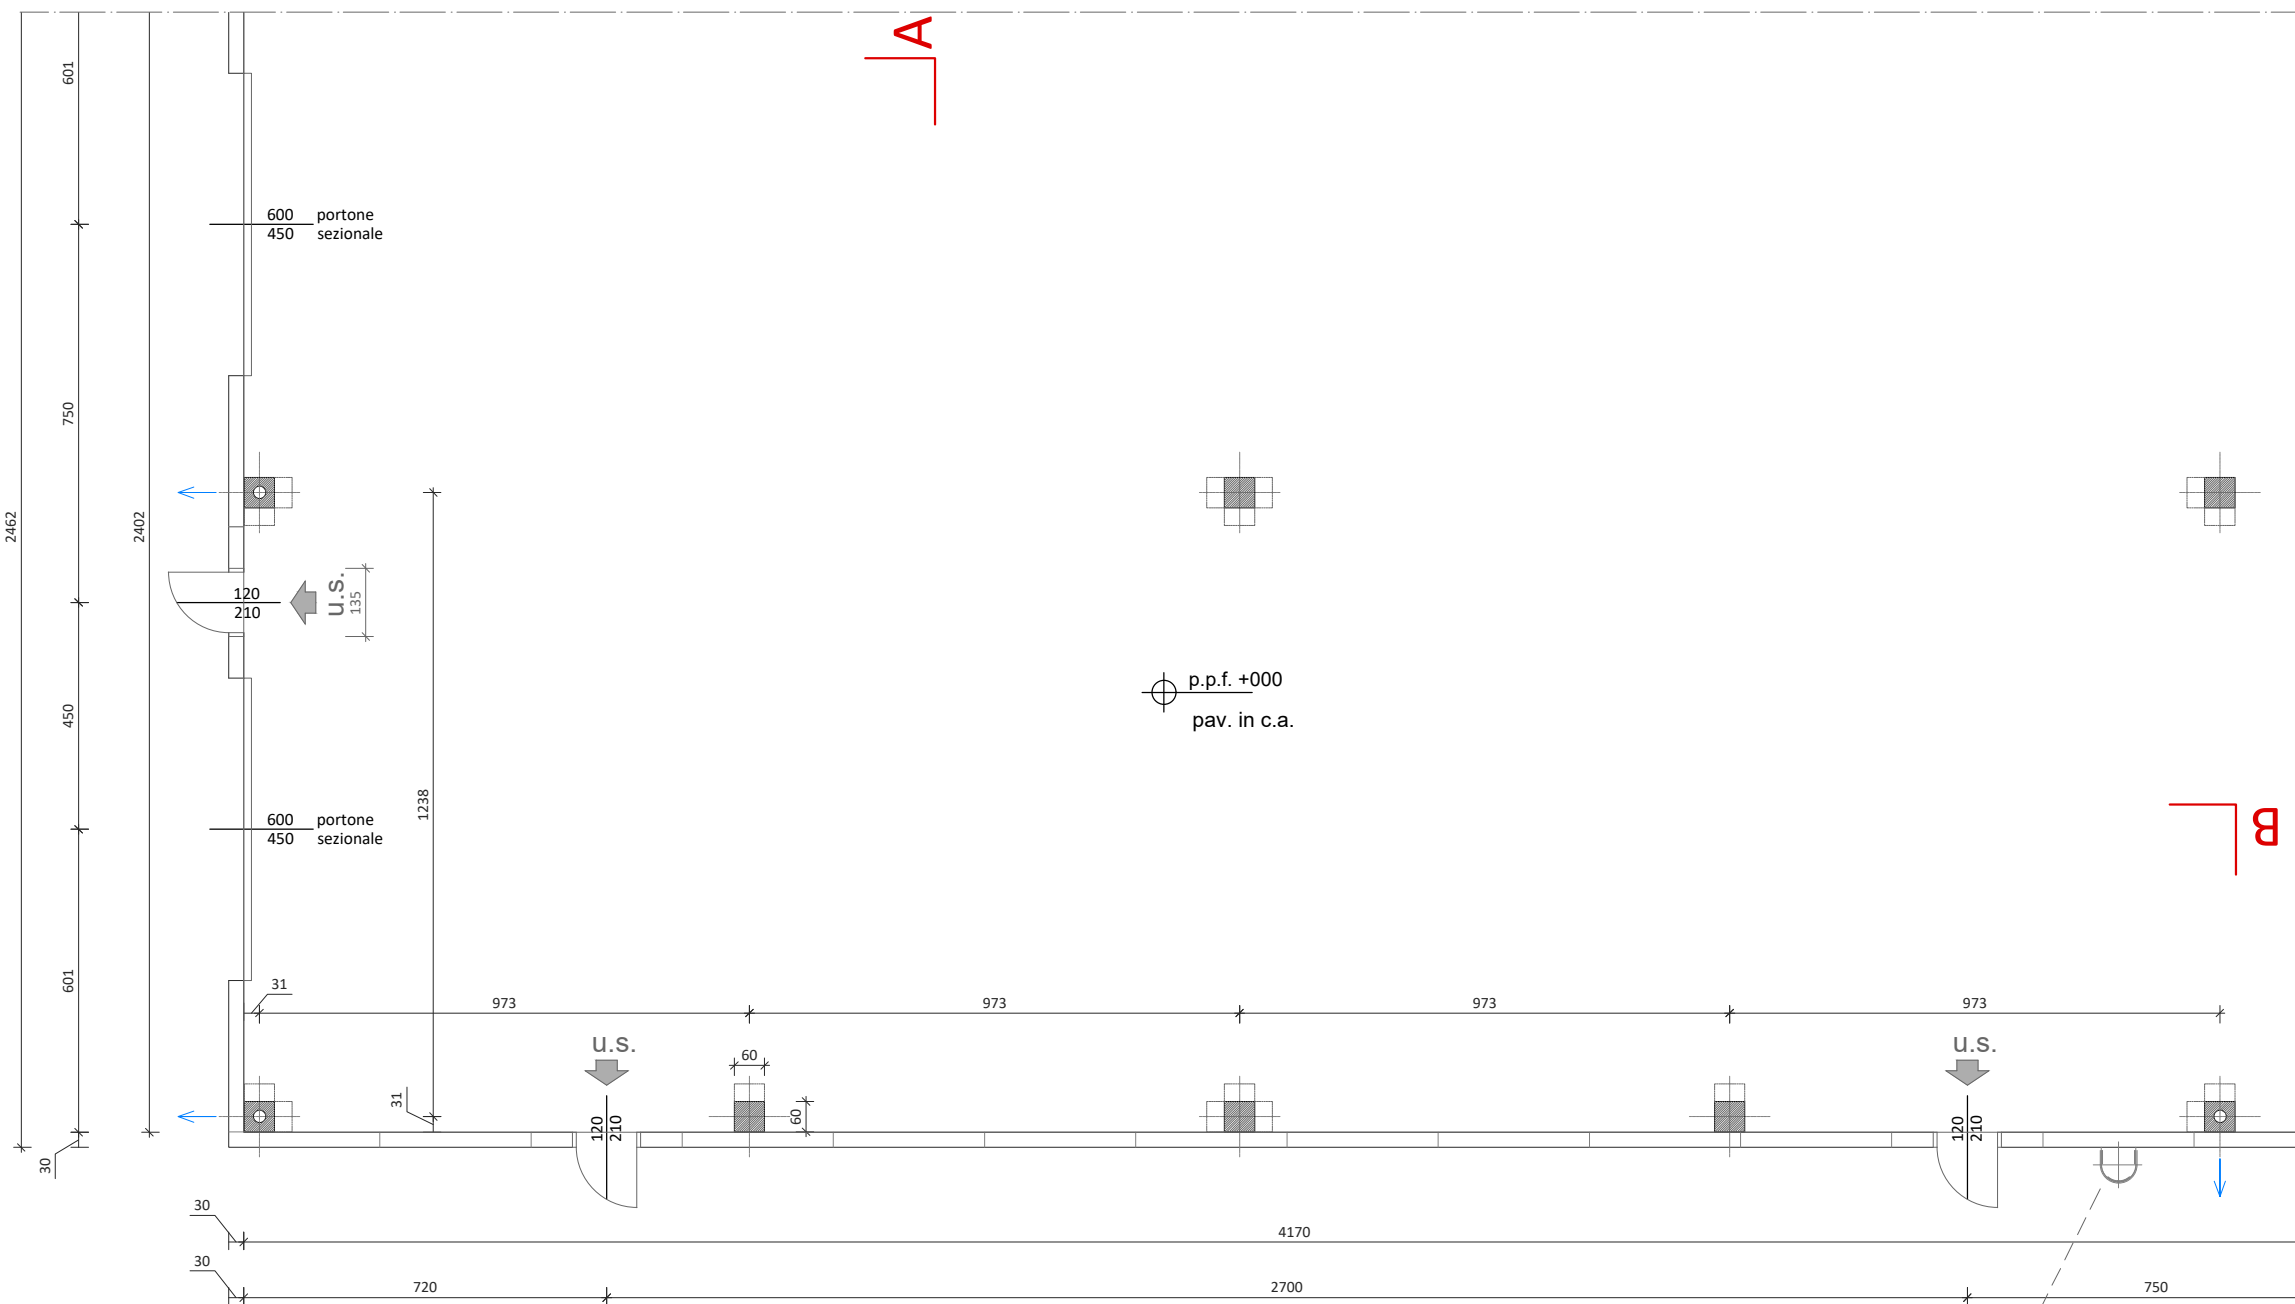


PIANTA PIANO TERRA

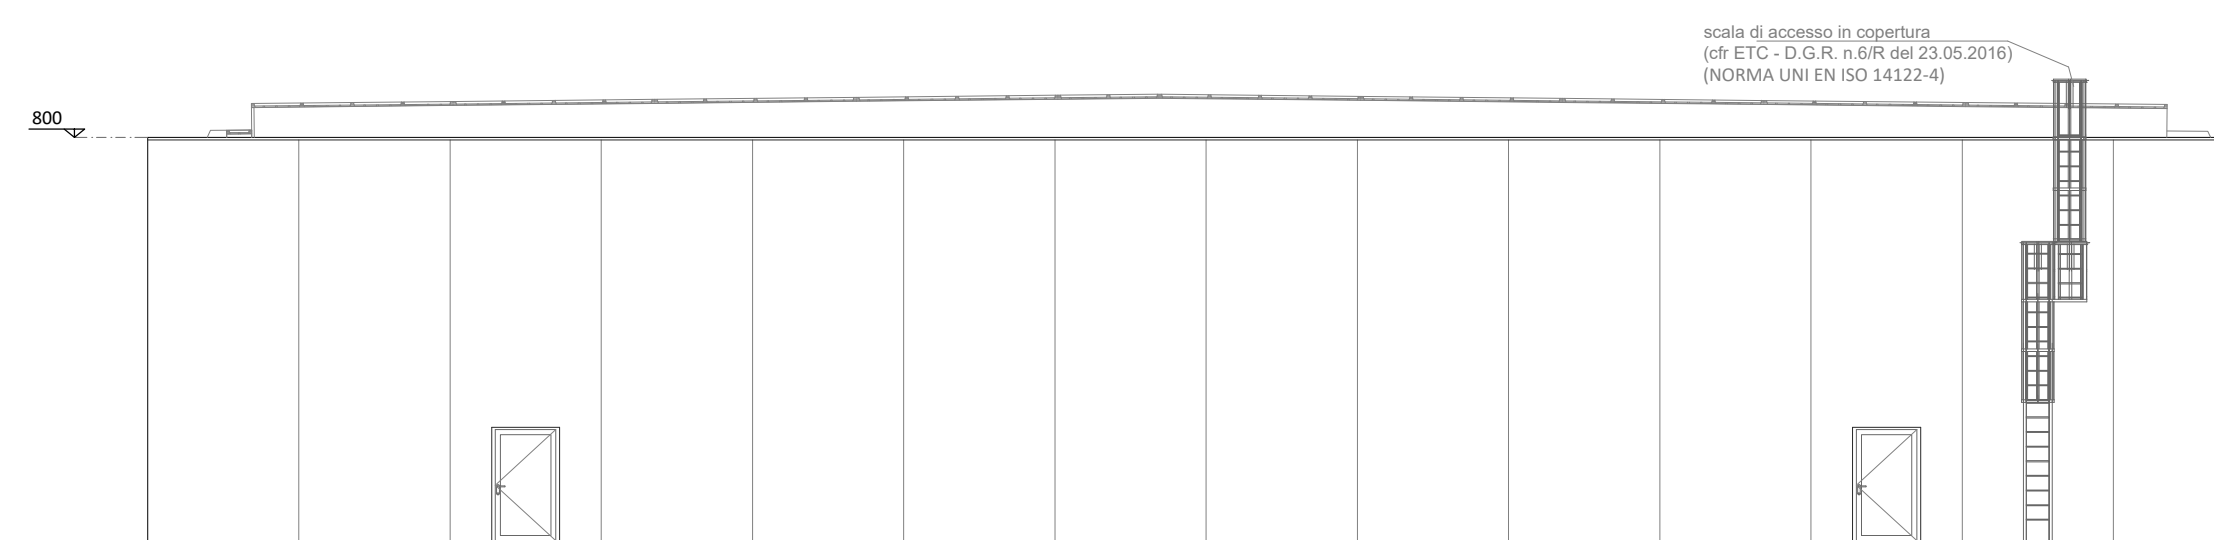

PROSPETTO SUD




KEY PLAN


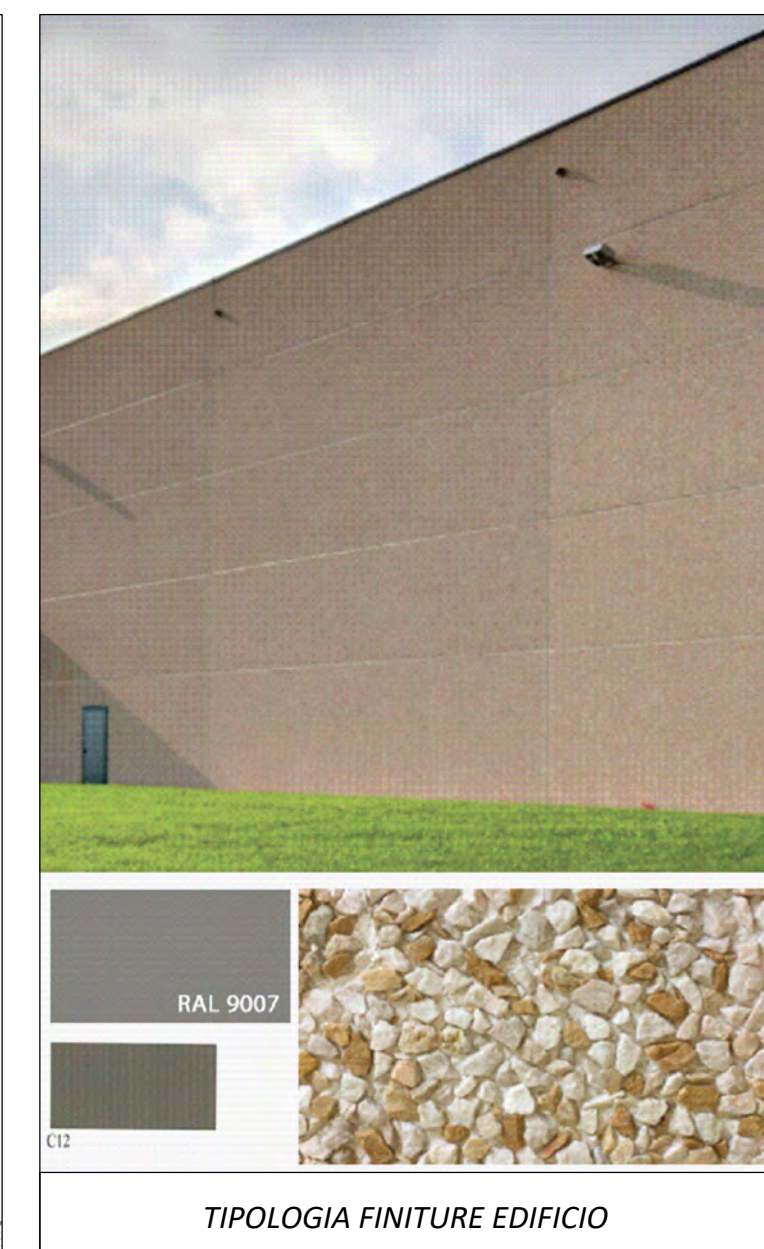


TIPOLOGIA FINITURE EDIFICIO


PORZIONE EDIFICIO PER INDICAZIONE TIPOLOGIA EDILIZIA

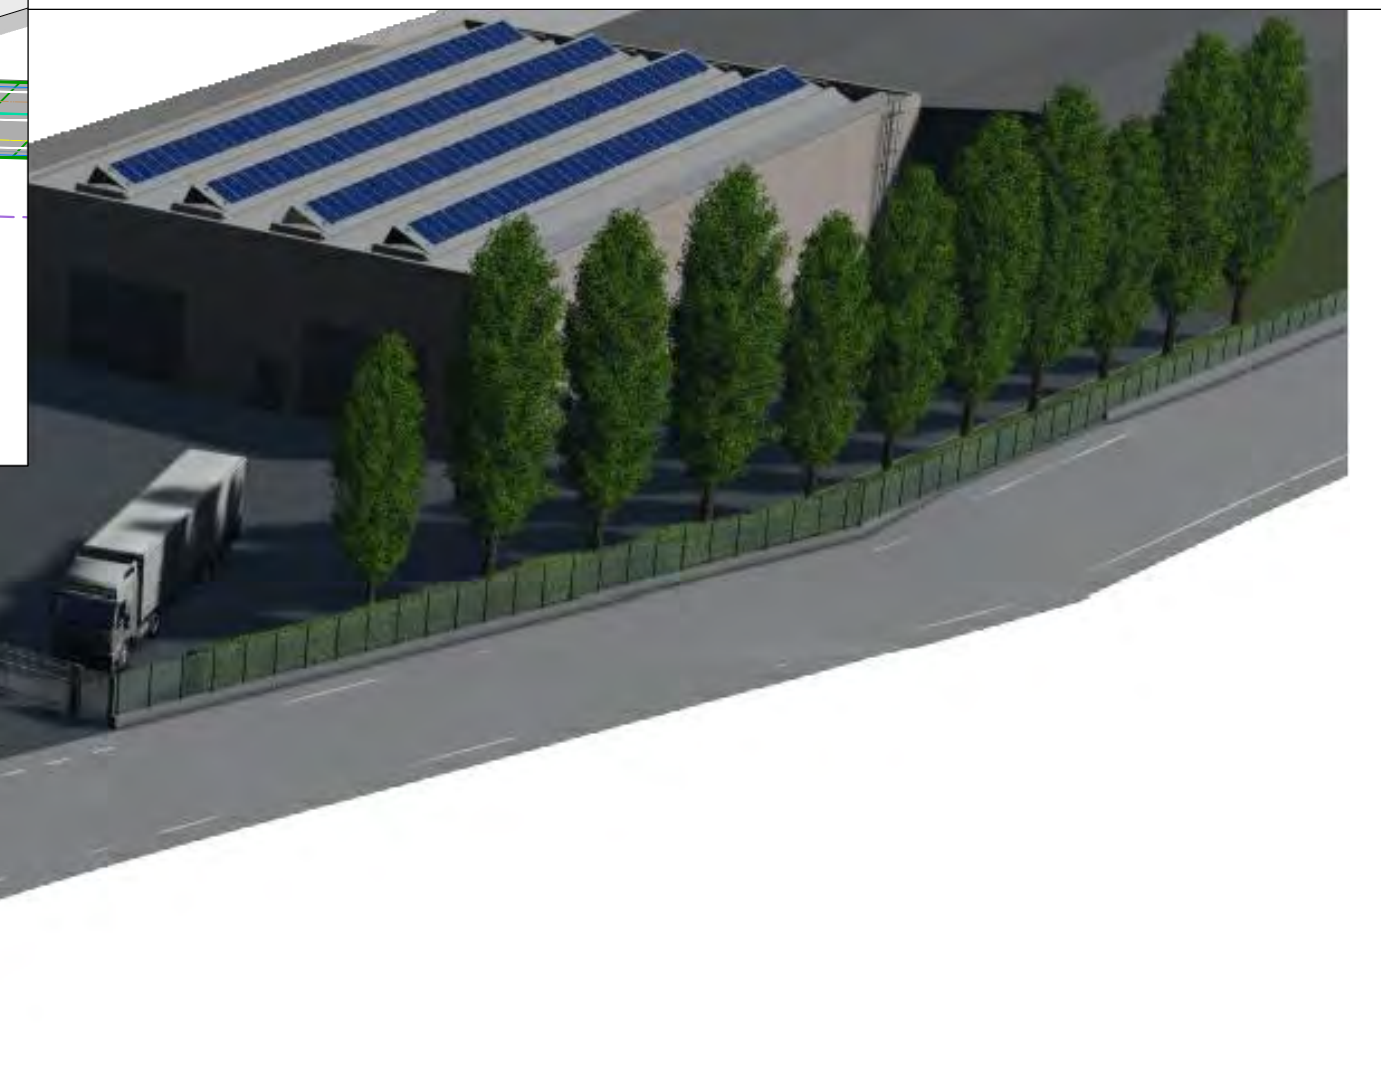

Tipologia specie arborea per quinta aree verdi private

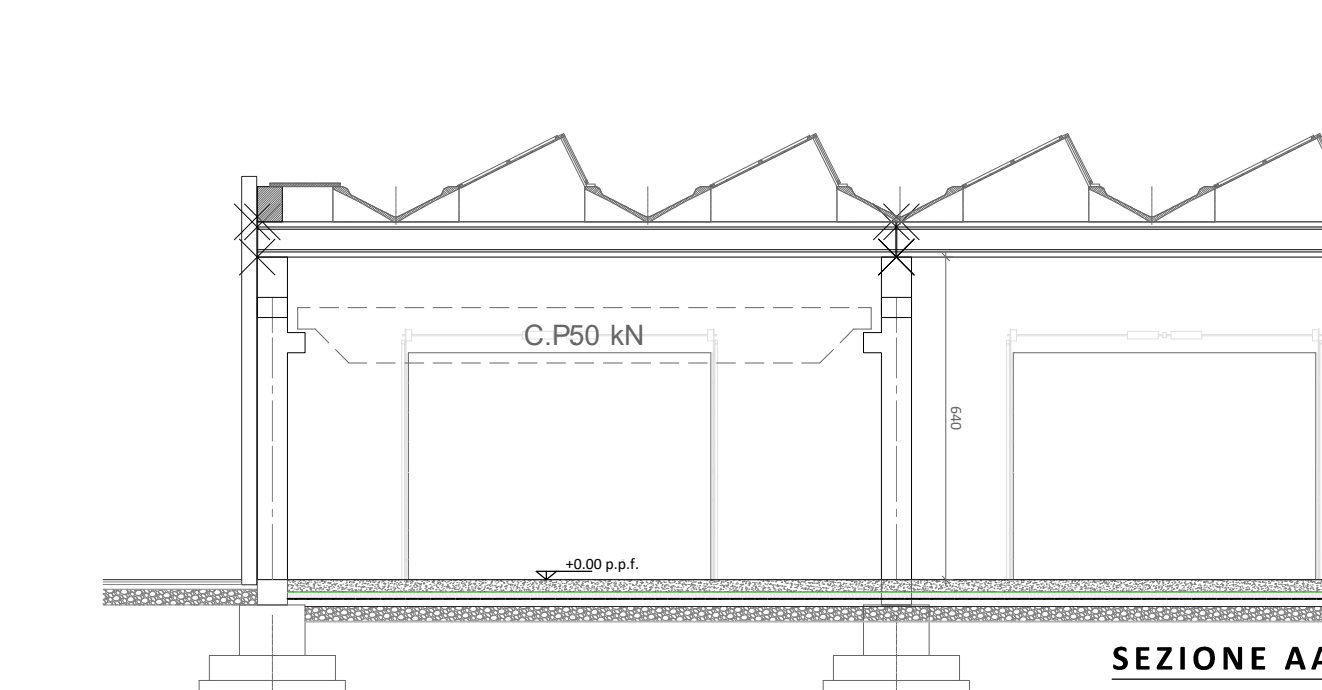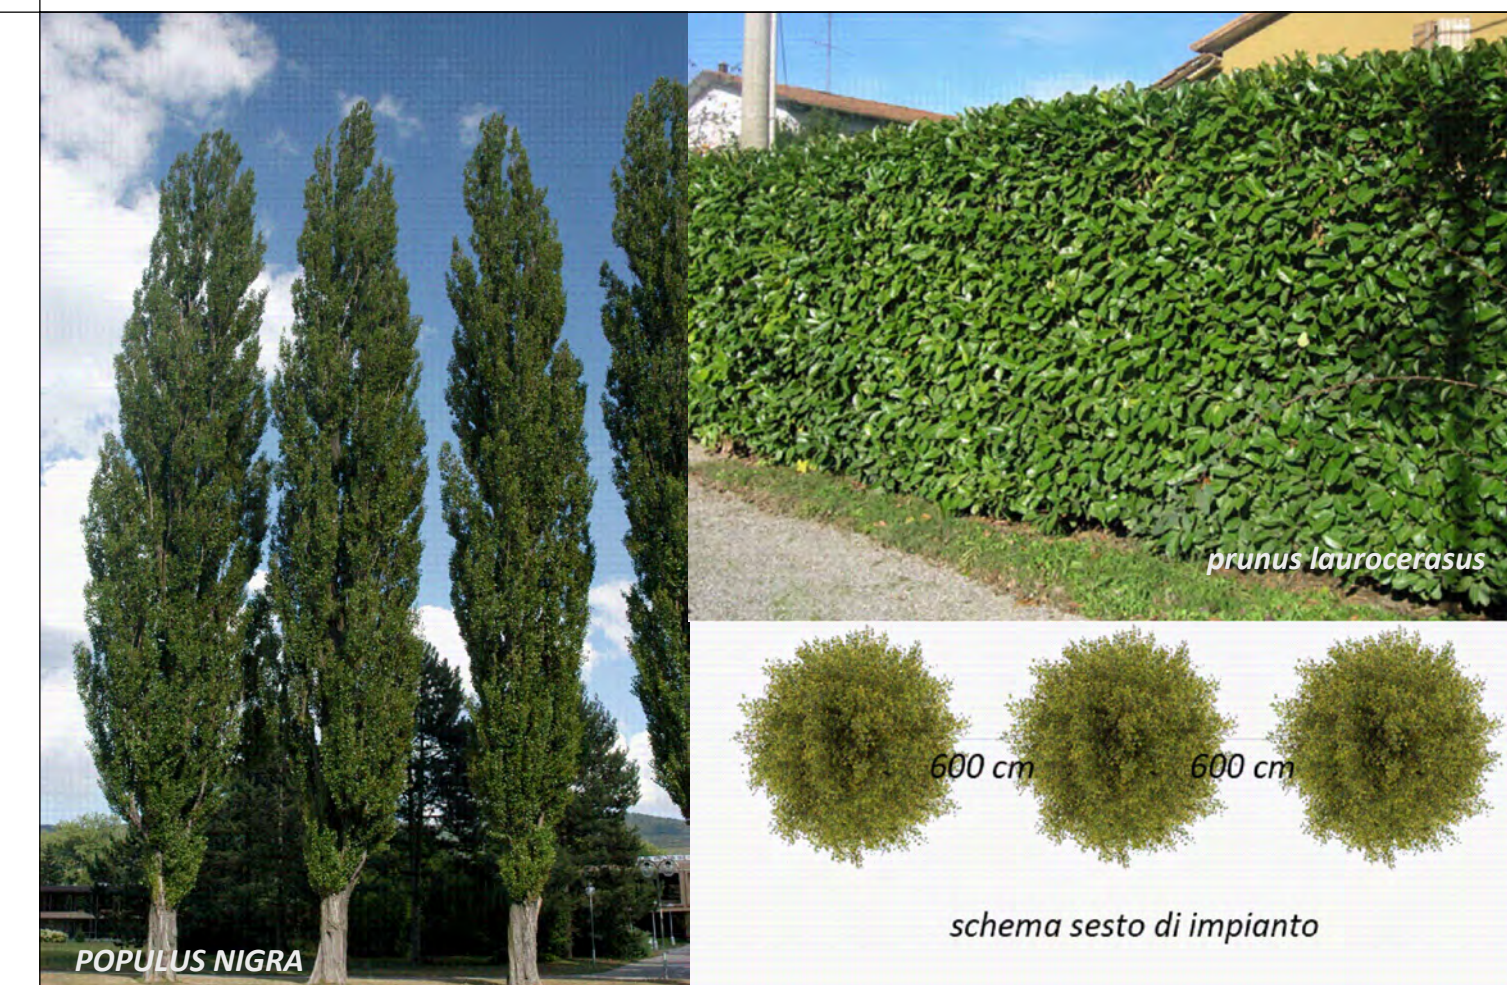

SEZIONE AA

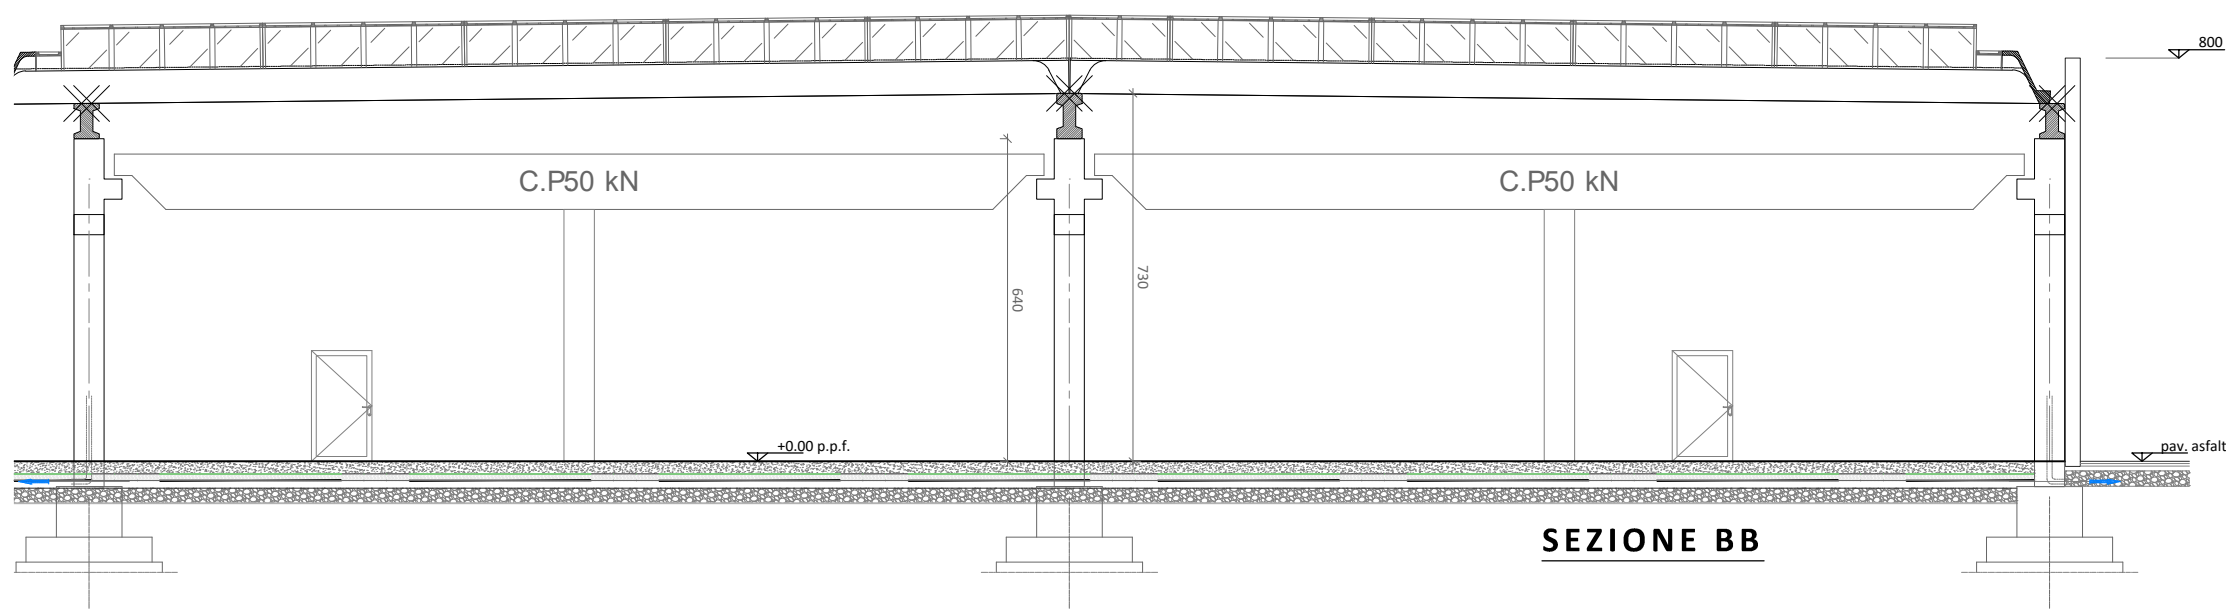

SEZIONE BB

aggiornamenti		data	
dott. ing. Francesco Boca		via Boggioni,9—Novara tel. 0321 465813 studio@studioingboca.it	
Proponente: C.S.C. Costruzione Serbatoi Collaudati s.r.l.		Stato di progetto	
Comune di Terruggia (AL)		TIPOLOGIE EDILIZIE	
PIANO ESECUTIVO CONVENZIONATO (L.r. 56/77)			
ambiti 6.8 - 6.13			
n.dis.	P/220315	data	11.03.2022
scale	1:600		
			06